

UNIMED NORTE FLUMINENSE

Esse novo hospital está sendo construído na BR- 356 que liga a cidade de Itaperuna (RJ) a cidade de Muriaé (MG) , mais precisamente no bairro Presidente Costa e Silva.

O terreno tem uma área de 30.779,46 m2 e tem uma topografia de alicive. O hospital ficará em um platô na área superior com área de 10.000,00 m2. A área remanescente será destinada a estacionamento para o público e serviços de apoios como prédios para consultórios , lojas (farmácia, ótica , área gourmet , loja de conveniência, lavanderia , hospedagem de familiares de fora da cidade , estudantes da Universidade que fica ao lado , etc.).

É um hospital horizontal mas com 2 pavimentos na primeira fase e 3 quando totalizar a segunda fase . Após essa conclusão teremos um Heliponto na cobertura.

Como foi citado , temos à 300 mt do hospital a UNIG (Universidade de Nova Iguaçu)e nela temos uma Faculdade de Medicina que leva os seus alunos para fazer Residência Médica em Hospitais da cidade de Campos dos Goytacazes (RJ) que fica à mais de 100 km de Itaperuna (RJ).

Esse projeto foi elaborado com os mais modernos preceitos da moderna Arquitetura Hospitalar (com a presença do verde no seu interior , uma cromoterapia moderna e aconchegante e da iluminação zenital) e vem suprir uma deficiência de leitos na Região e para que o Plano de Saúde deixasse de terceirizar serviços e exames diversos na rede particular existente.

Basicamente ele terá Emergências (Adulto / Pediátrica) , Oncologia , Setor de imagem , UTI (Adulta , Pediátrica e Neo Natal) , Centro Cirúrgico e Centro Obstétrico (com Parto Humanizado e dentro d'água) , e 204 leitos disponíveis em apartamentos de 2 leitos na primeira fase e chegará a 303 leitos quando concluído a segunda fase.

O fato de ser horizontal nos permitiu colocar serviços com acessos externos e com isso diminuir o fluxo de pessoas não inerentes ao serviço médico pelo interior da unidade de saúde.

O Centro Cirúrgico também dobrará de tamanho com a conclusão de segunda fase e chegará a 12 salas , podendo uma ser de robótica.

Hoje o hospital está sendo construído (está na fase de terraplanagem do terreno) com 9150,00 m2 e tem 95 vagas de veículos para médicos e funcionários .

Com certeza Itaperuna (RJ) e os associados do Plano de Saúde ficarão muito bem servidos por esse nova unidade hospitalar.

A ARQHOSPITALAR desenvolveu também a Unimed de Campos dos Goytacazes (RJ) e a Unimed de Macaé(RJ) . Ambas há alguns anos atrás.

Certo de estarmos contribuindo com a Saúde Pública e Privada do Brasil , estamos felizes de estar entregando mais um hospital .



Título:
**UNIMED NORTE FLUMINENSE EM
ITAPERUNA - RJ**

Autor(es):
Arq. Victor de Aquino V. Fernandes (RJ)
Arq. Carlos Eduardo Barros (RJ)






Título:
**UNIMED NORTE FLUMINENSE EM
 ITAPERUNA - RJ**

Autor(es):
 Arq. Victor de Aquino V. Fernandes (RJ)
 Arq. Carlos Eduardo Barros (RJ)






Planta de Setorização (Térreo)

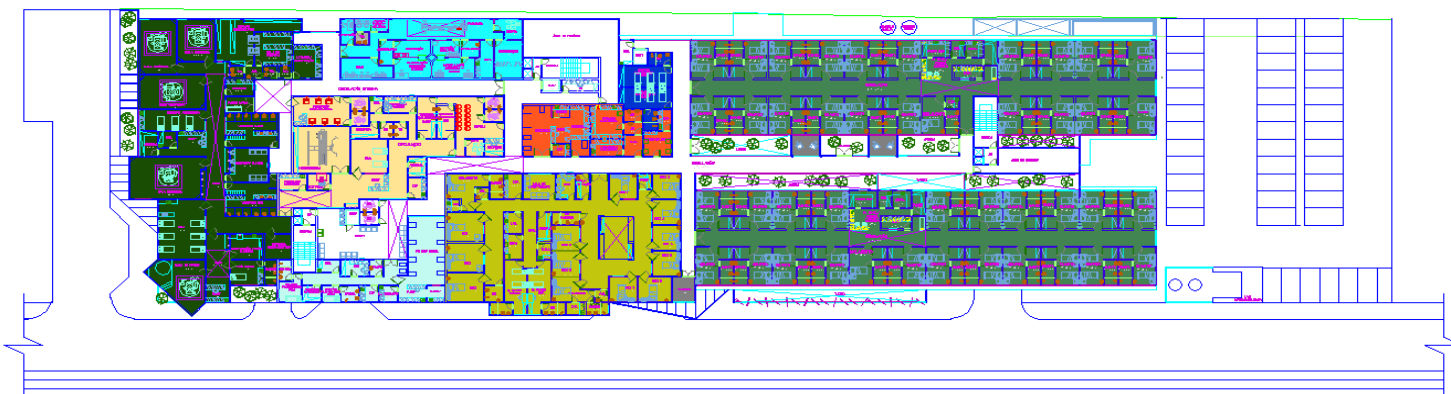

Planta de Setorização (2º Pavimento)

LEGENDA


- SETOR DE IMAGEM
- HEMODINÂMICA/CENTRO OFTALMOLÓGICO
- LAVANDERIA
- EMERGENCIA
- SUB-ESTAÇÃO/LIXO/CAPELA MORTUÁRIA
- UTI NEO-NATAL
- ALMOXARIFADO/ARQUIVO
- VESTIÁRIOS
- FARMÁCIA
- INTERNAÇÃO(QUARTOS)
- ONCOLOGIA
- RECEPÇÃO/ADMINISTRAÇÃO
- OFICINAS DE MANUTENÇÃO
- REFEITÓRIO/COZINHA/ORATÓRIO
- LABORATÓRIO
- UTI ADULTA/PEDIÁTRICA
- CENTRO CIRÚRGICO/CENTRO OBSTETRÍCO/CME
- BERÇÁRIO/LACTÁRIO/AG.TRANSFUSIONAL
- QUARTOS PLANTONISTAS (MÉDICOS/ENFERMEIROS)

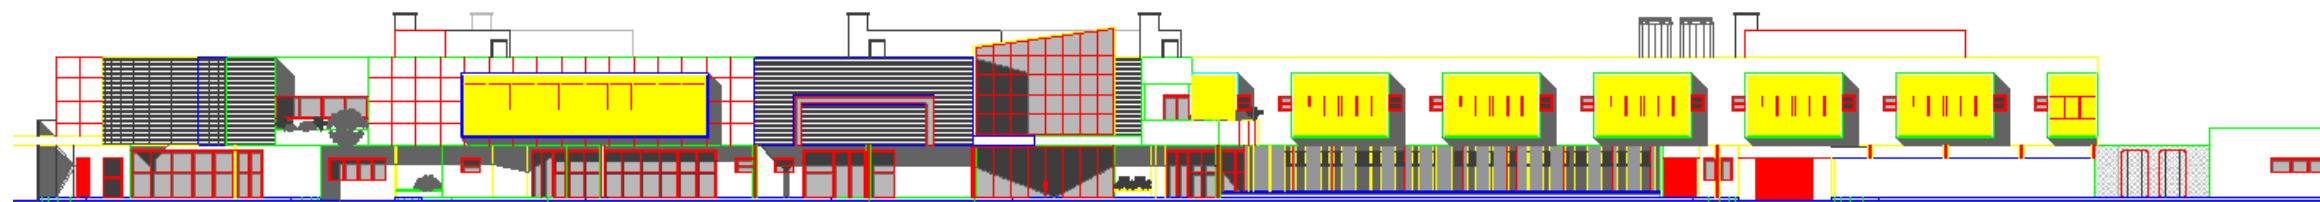

Fachada Lateral



Fachada Principal

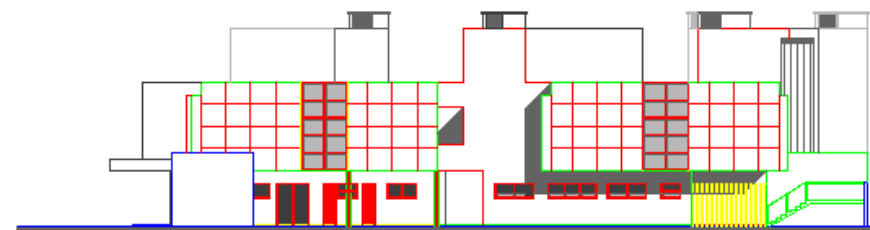

Fachada Posterior

Título:
**UNIMED NORTE FLUMINENSE EM
ITAPERUNA - RJ**

Autor(es):
Arq. Victor de Aquino V. Fernandes (RJ)
Arq. Carlos Eduardo Barros (RJ)

